



3.5 Zimmer Wohnung
Wohnfläche 63.3 m²
3.OG Nord / 10303

2.5 Zimmer Wohnung
Wohnfläche 53.3 m²
3.OG Ost / 10300

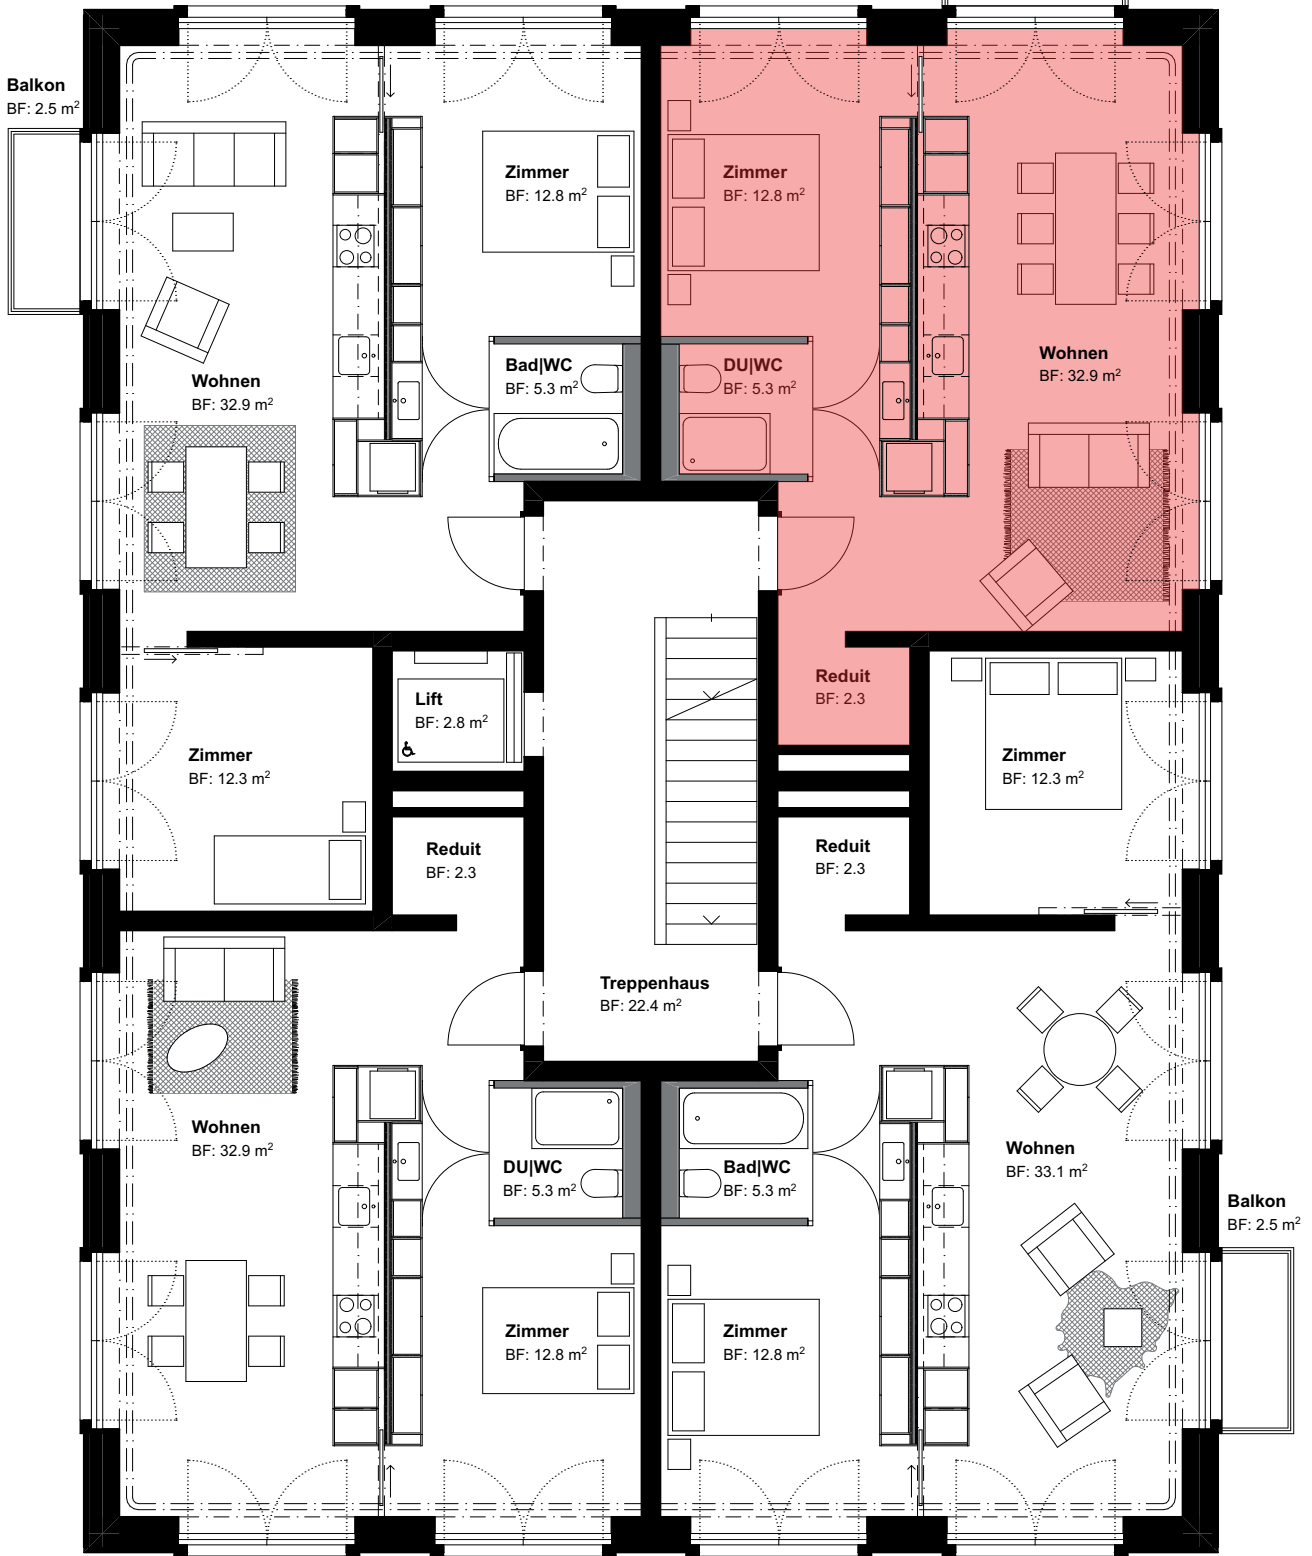

2.5 Zimmer Wohnung
Wohnfläche 53.3 m²
3.OG West / 10302

3.5 Zimmer Wohnung
Wohnfläche 65.8 m²
3.OG Süd / 10301

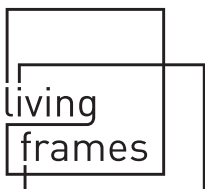

Haus 23, 3. Obergeschoss
Objekt - Nr. 10300

2.5 - Zimmer Wohnung

Wohnfläche (netto) 53.3 m²
Aussenfläche 2.5 m²

