



2.5 Zimmer Wohnung
Wohnfläche 61.5m²
1.DG Nord / 10403

2.5 Zimmer Wohnung
Wohnfläche 103.1 m²
1.DG Ost / 10400

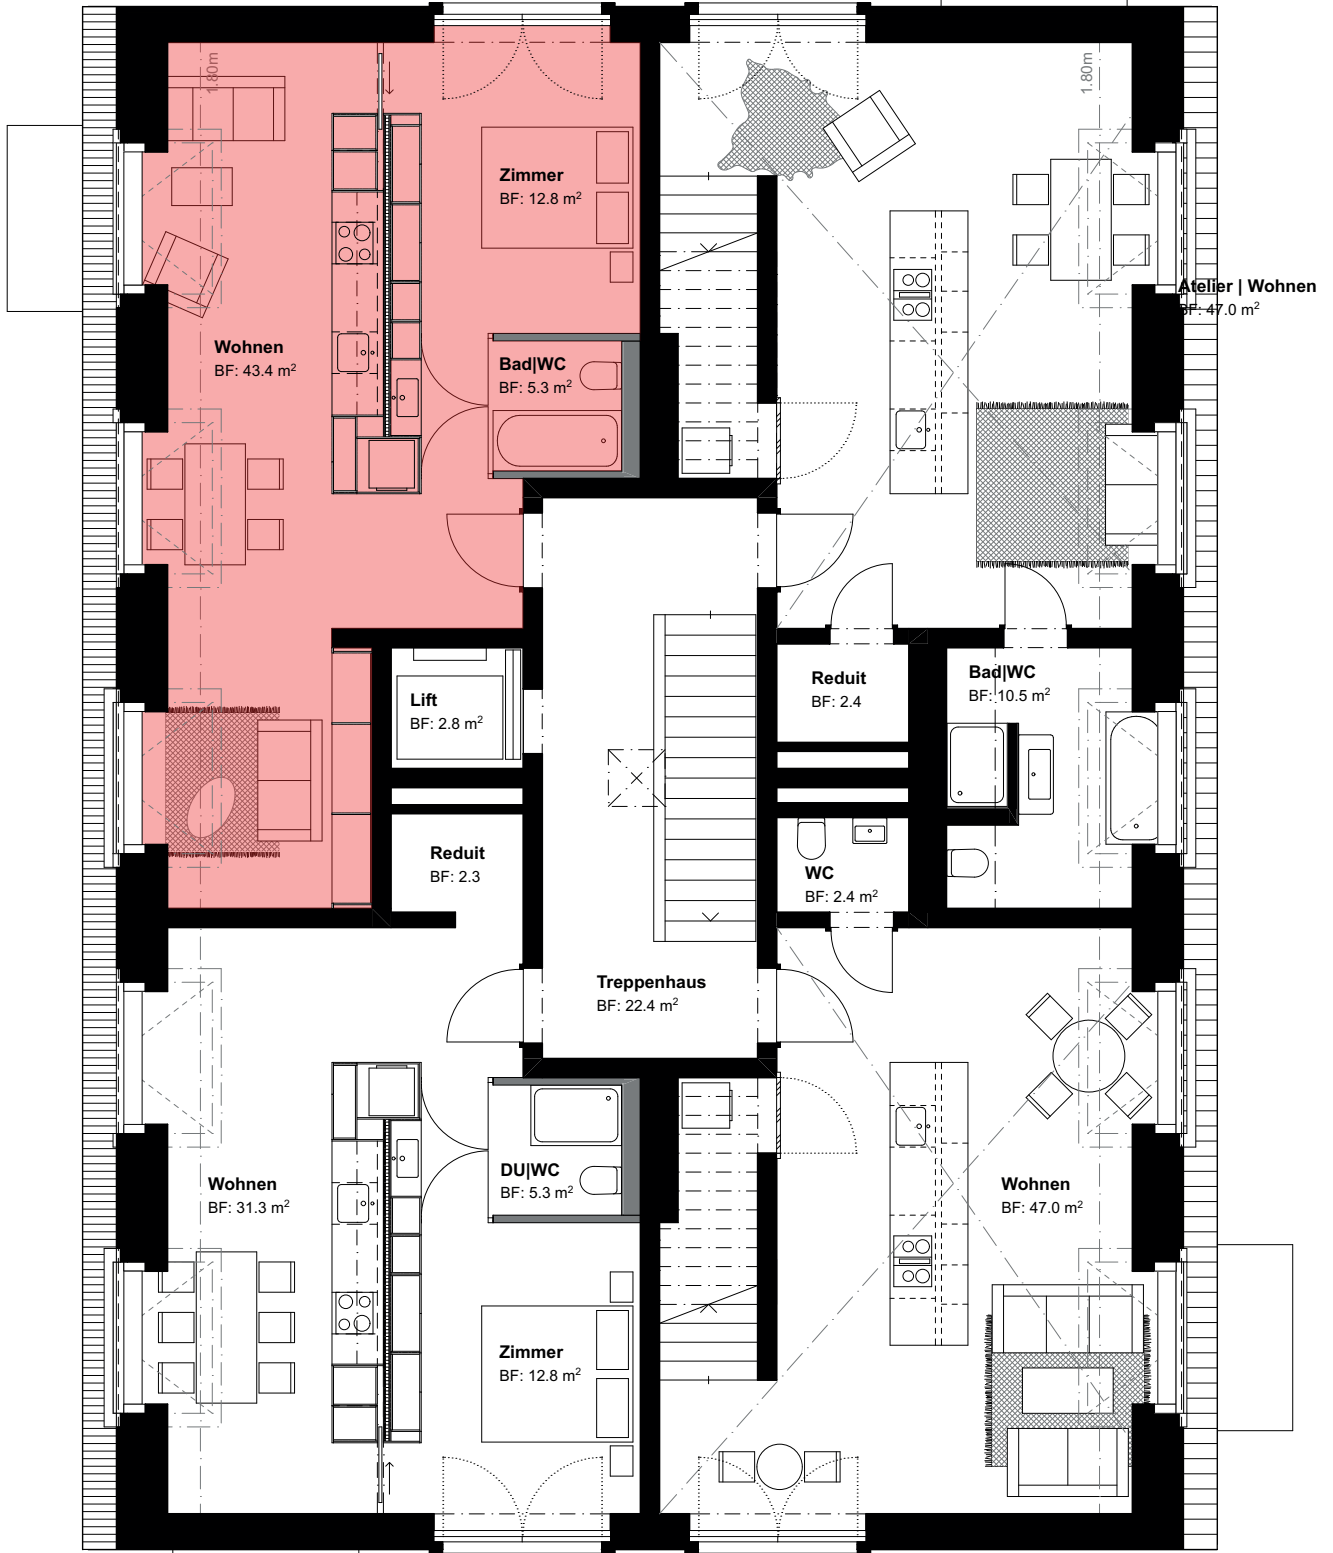

2.5 Zimmer Wohnung
Wohnfläche 51.7m²
1.DG West / 10402

2.5 Zimmer Wohnung
Wohnfläche 103.6 m²
1.DG Süd / 10401

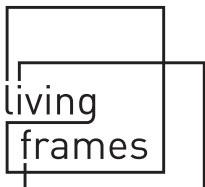

Haus 23, 1. Dachgeschoss
Objekt - Nr. 10403

2.5 - Zimmer Wohnung

Wohnfläche (netto) 61.5 m²
Aussenfläche -

