



2.5 Zimmer Wohnung
Wohnfläche 53.3 m²
1.OG Nordwest / 10105

3.5 Zimmer Wohnung
Wohnfläche 65.8 m²
1.OG Nordost / 10106

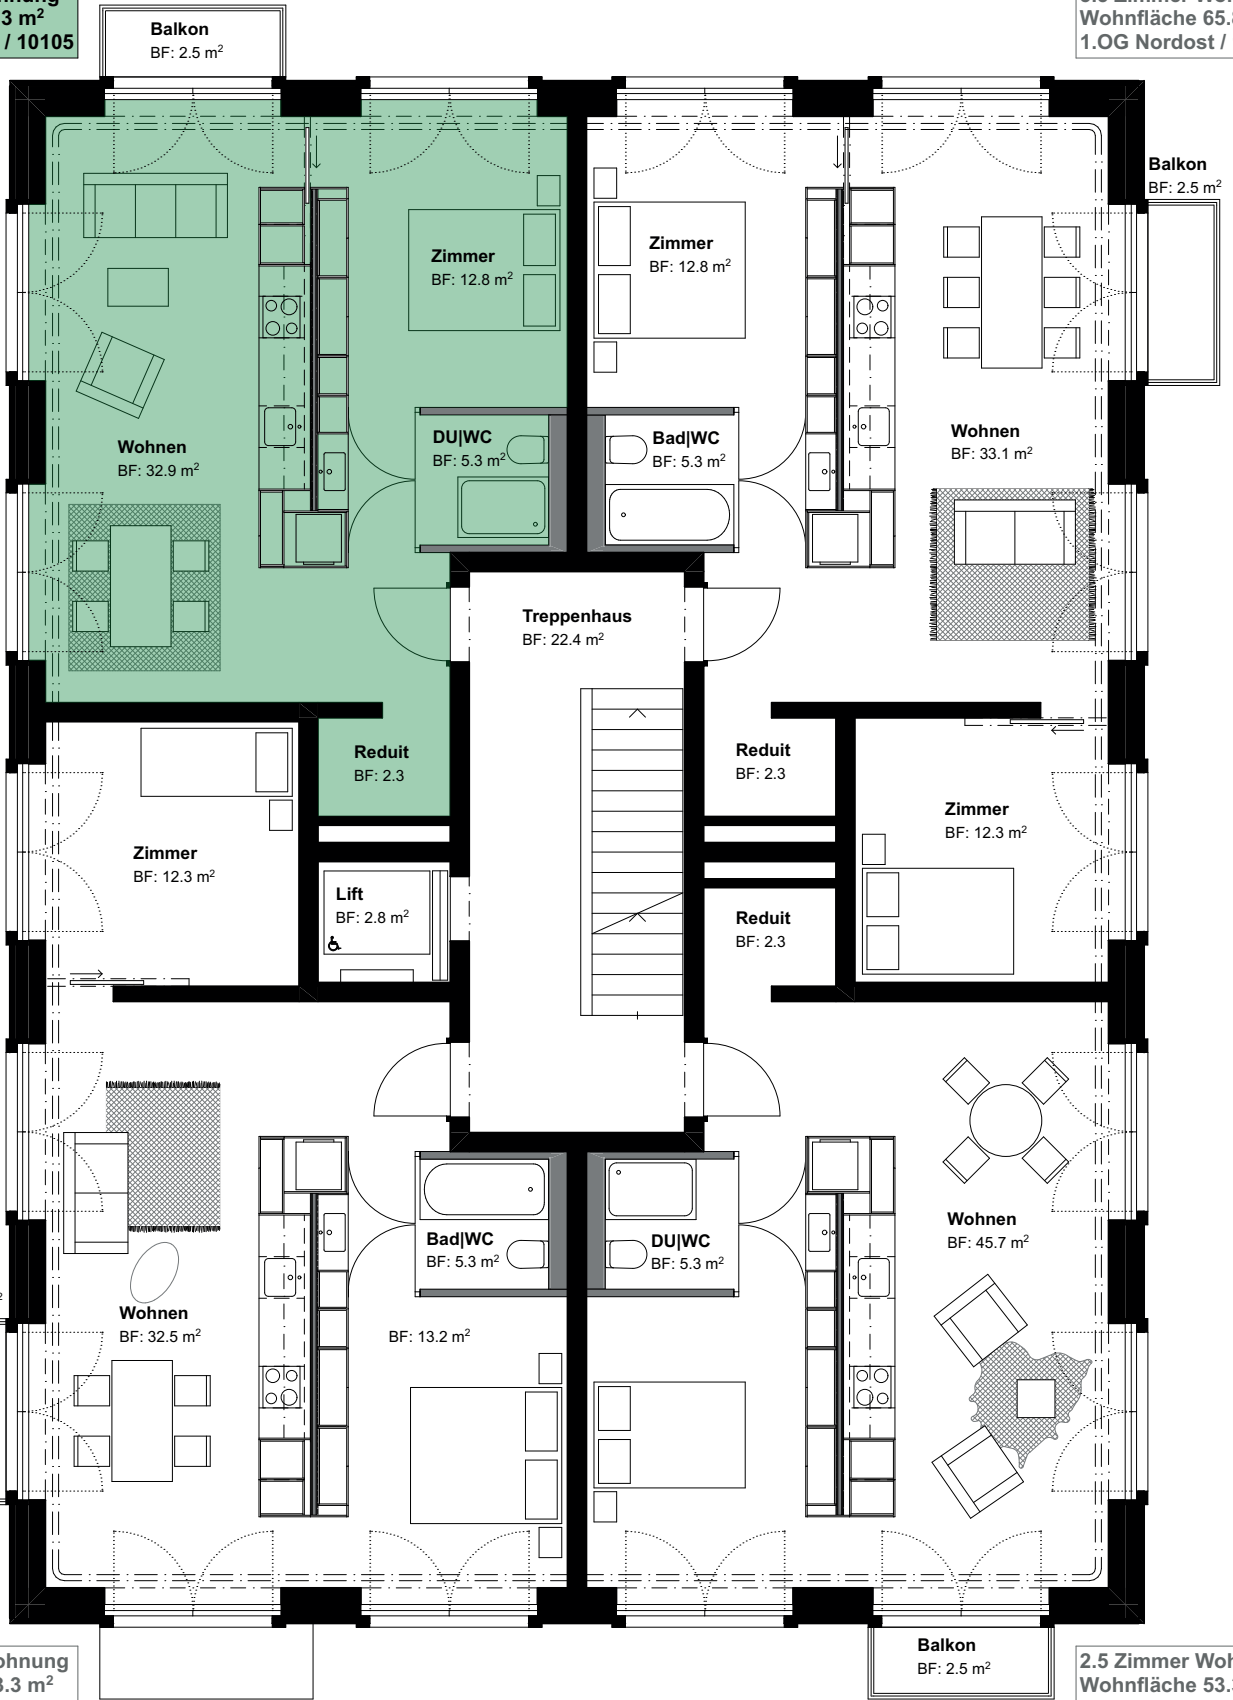

3.5 Zimmer Wohnung
Wohnfläche 63.3 m²
1.OG Südwest / 10104

2.5 Zimmer Wohnung
Wohnfläche 53.3 m²
1.OG Südost / 10107

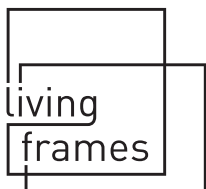

Haus 25, 1. Obergeschoss
Objekt - Nr. 10105

2.5 - Zimmer Wohnung

Wohnfläche (netto) 53.3 m²
Aussenfläche 2.5 m²

