



2.5 Zimmer Wohnung  
Wohnfläche 53.3 m<sup>2</sup>  
1.OG Nordwest / 10105

3.5 Zimmer Wohnung  
Wohnfläche 65.8 m<sup>2</sup>  
1.OG Nordost / 10106

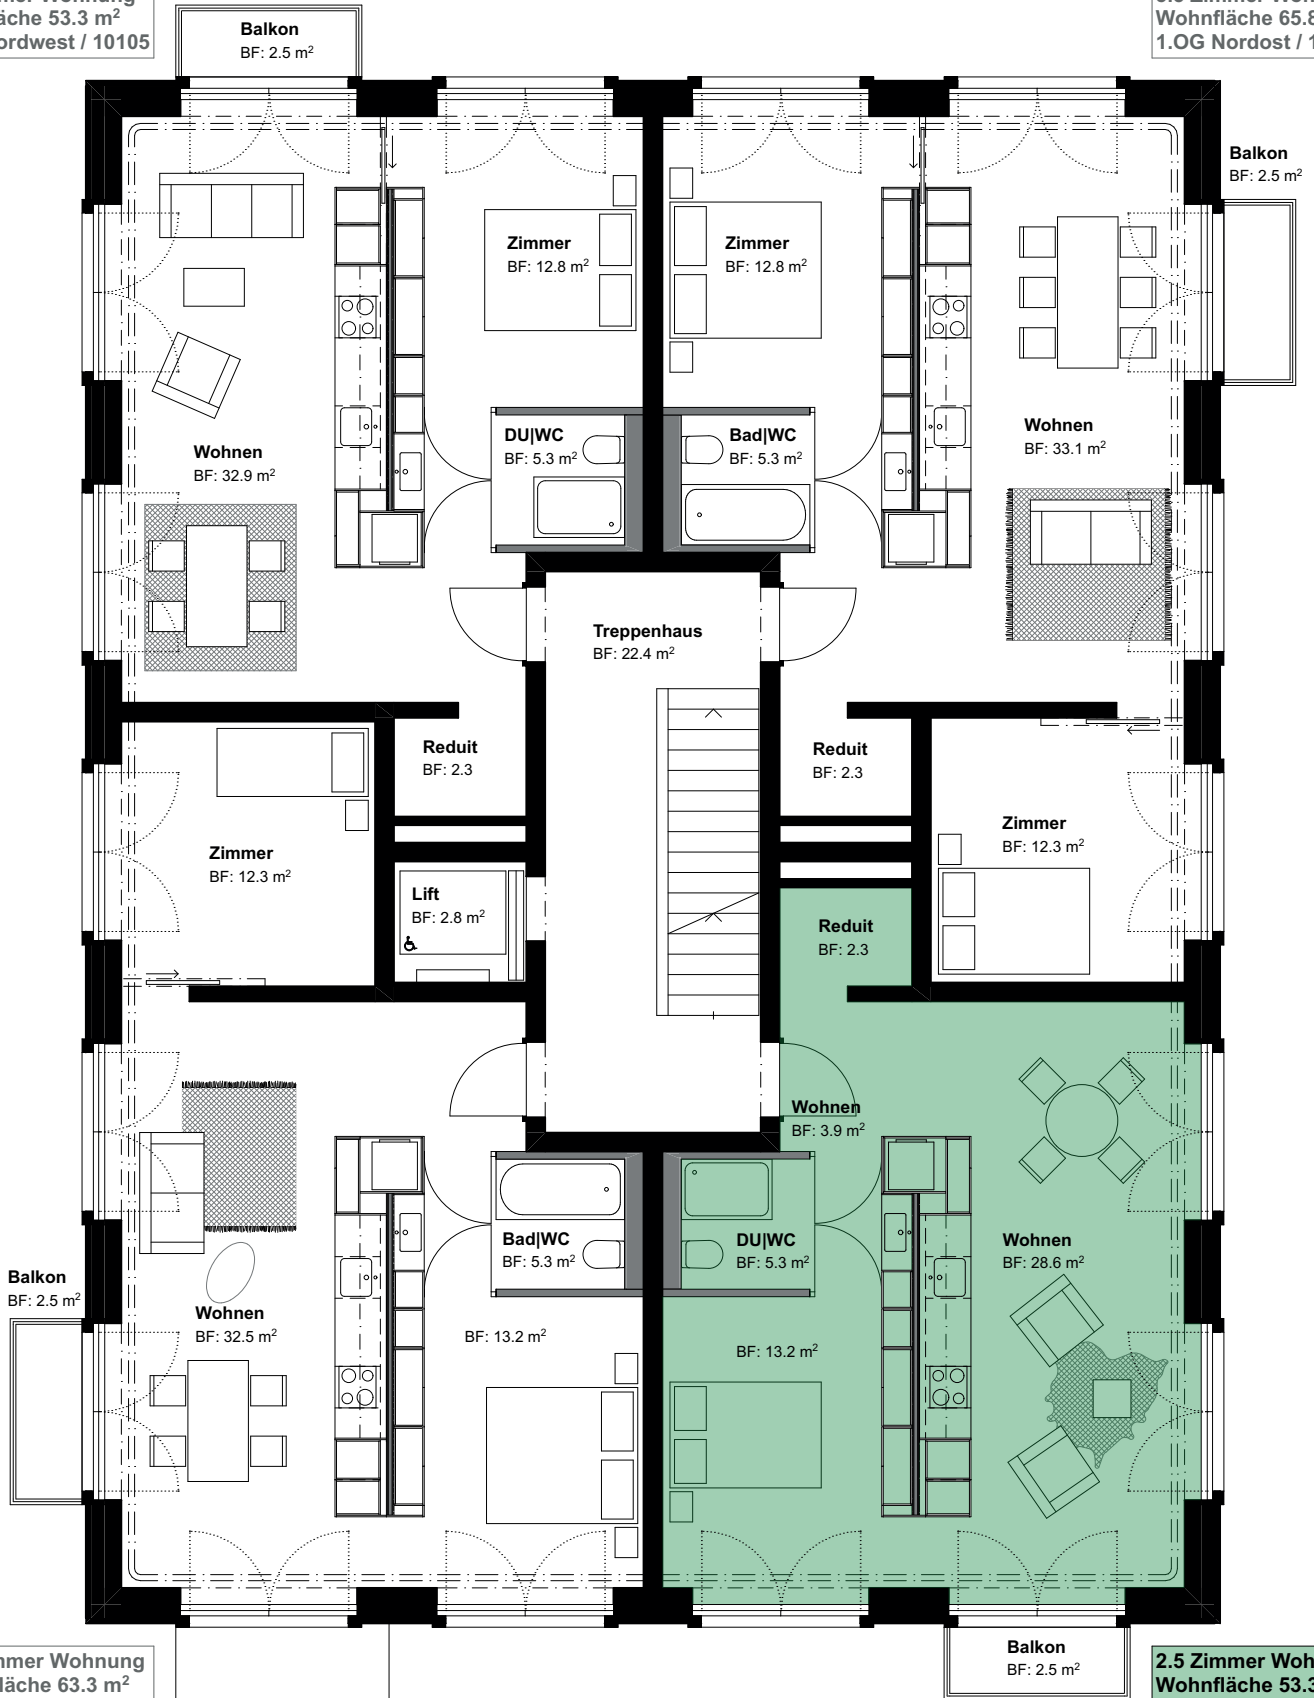

3.5 Zimmer Wohnung  
Wohnfläche 63.3 m<sup>2</sup>  
1.OG Südwest / 10104

2.5 Zimmer Wohnung  
Wohnfläche 53.3 m<sup>2</sup>  
1.OG Südost / 10107

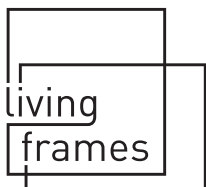

Haus 25, 1. Obergeschoss  
Objekt - Nr. 10107

## 2.5 - Zimmer Wohnung

Wohnfläche (netto)  
Aussenfläche

53.3 m<sup>2</sup>  
2.5 m<sup>2</sup>

