



2.5 Zimmer Wohnung
Wohnfläche 53.3m²
2.OG Nordwest / 10205

3.5 Zimmer Wohnung
Wohnfläche 65.8 m²
2.OG Nordost / 10206

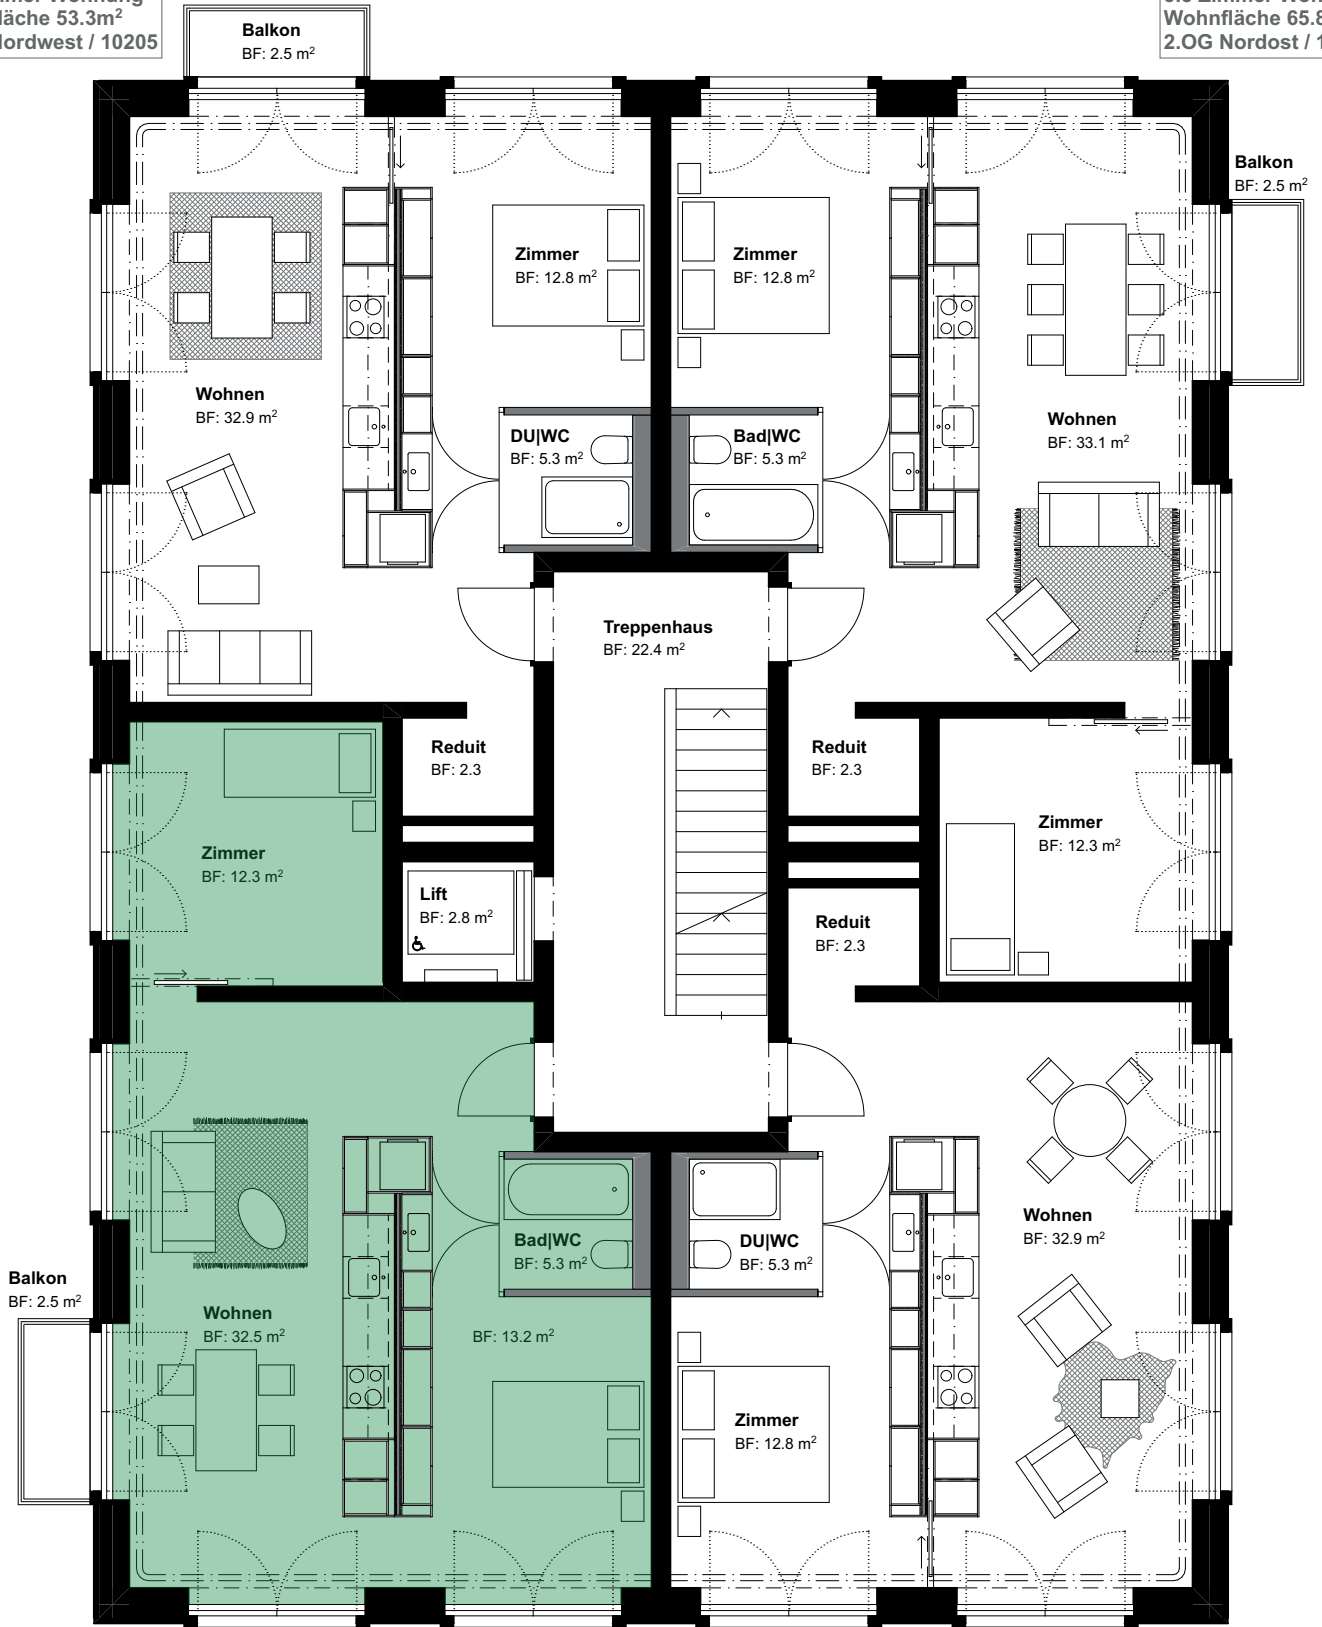

3.5 Zimmer Wohnung
Wohnfläche 63.3m²
2.OG Südwest / 10204

2.5 Zimmer Wohnung
Wohnfläche 53.3m²
2.OG Südost / 10207

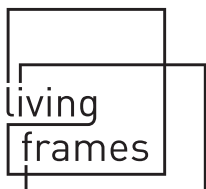

Haus 25, 2. Obergeschoss
Objekt - Nr. 10204

3.5 - Zimmer Wohnung

Wohnfläche (netto) 63.3 m²
Aussenfläche 2.5 m²

