



2.5 Zimmer Wohnung  
Wohnfläche 53.3m<sup>2</sup>  
2.OG Nordwest / 10205

3.5 Zimmer Wohnung  
Wohnfläche 65.8 m<sup>2</sup>  
2.OG Nordost / 10206

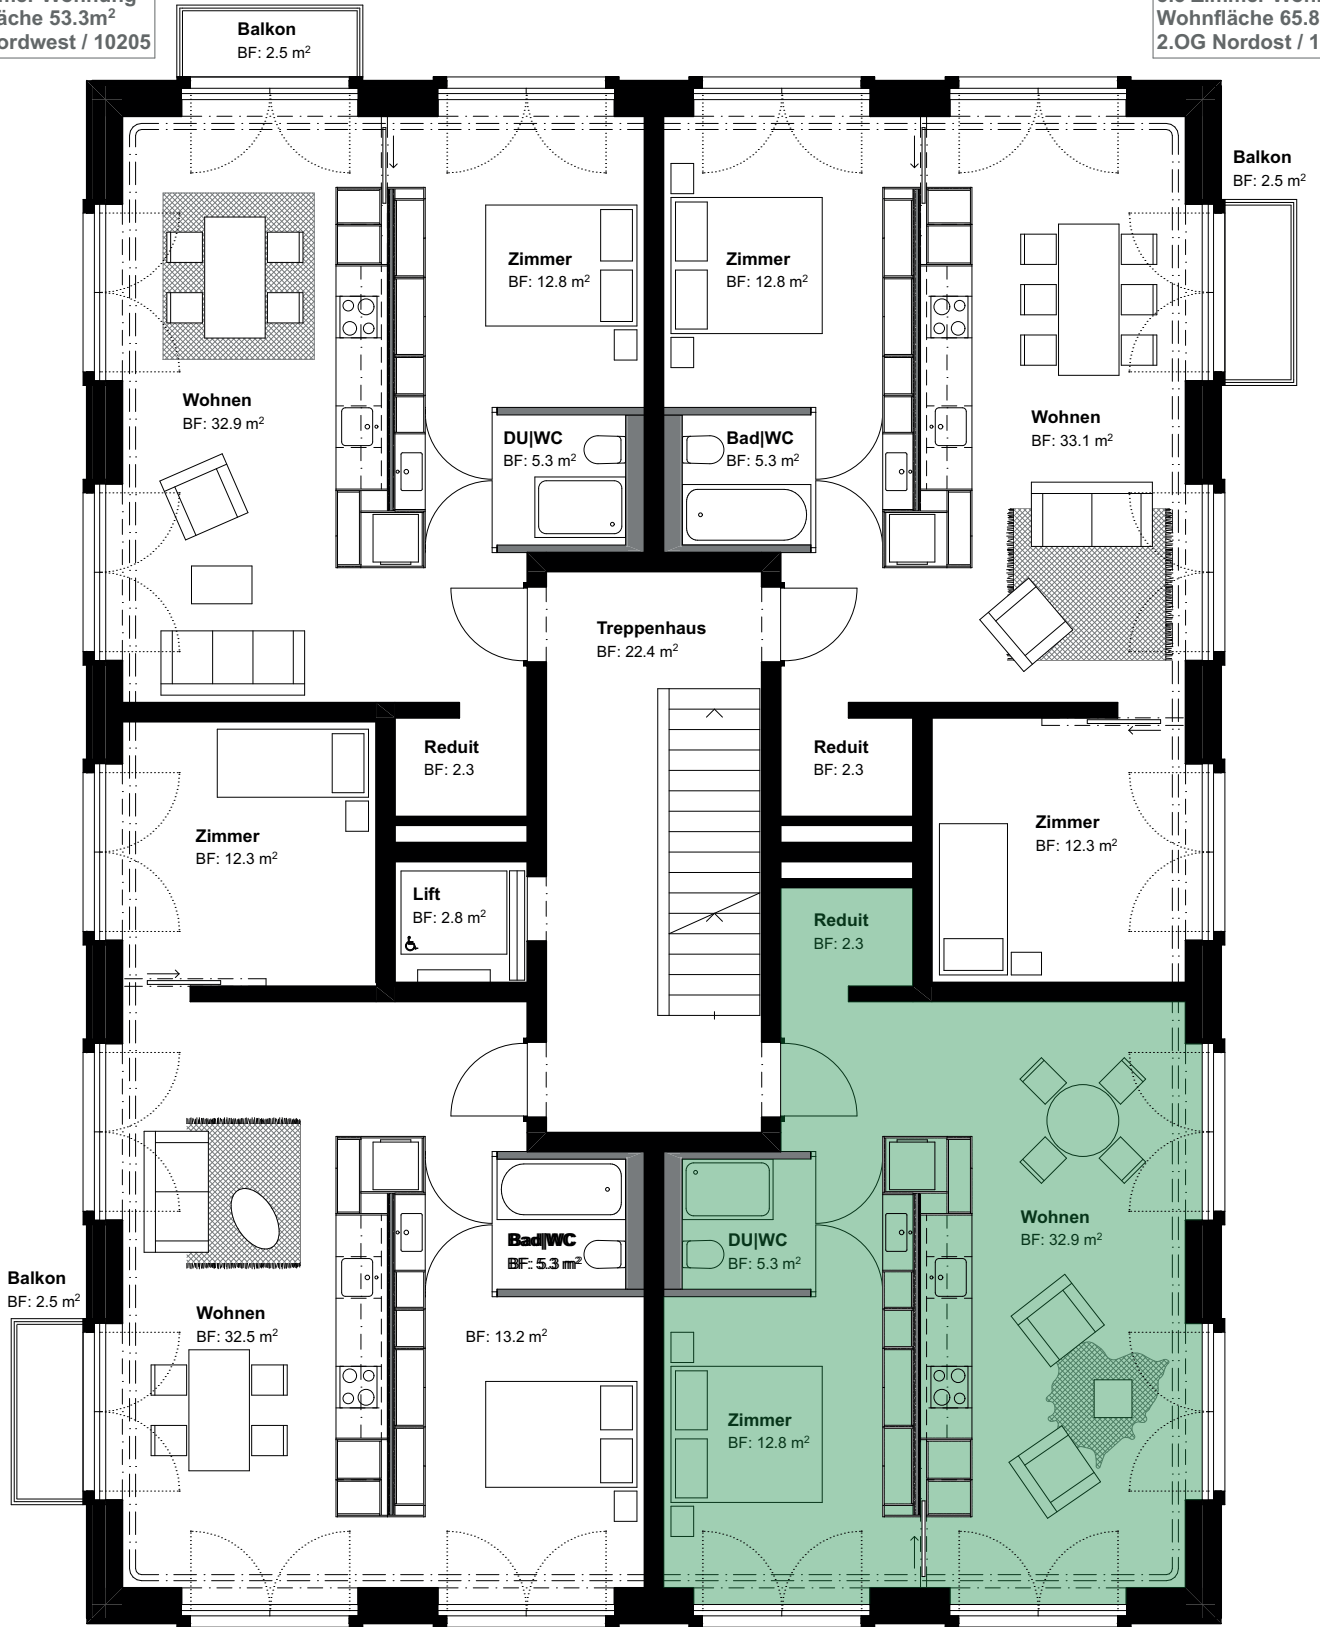

3.5 Zimmer Wohnung  
Wohnfläche 63.3m<sup>2</sup>  
2.OG Südwest / 10204

2.5 Zimmer Wohnung  
Wohnfläche 53.3m<sup>2</sup>  
2.OG Südost / 10207

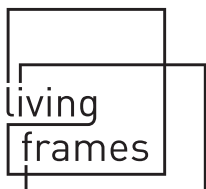

Haus 25, 2. Obergeschoss  
Objekt - Nr. 10207

## 2.5 - Zimmer Wohnung

Wohnfläche (netto) 53.3 m<sup>2</sup>  
Aussenfläche 2.5 m<sup>2</sup>

