



2.5 Zimmer Wohnung  
Wohnfläche 103.5m<sup>2</sup>  
1.DG Nordwest / 10405

2.5 Zimmer Wohnung  
Wohnfläche 64m<sup>2</sup>  
1.DG Nordost / 10406

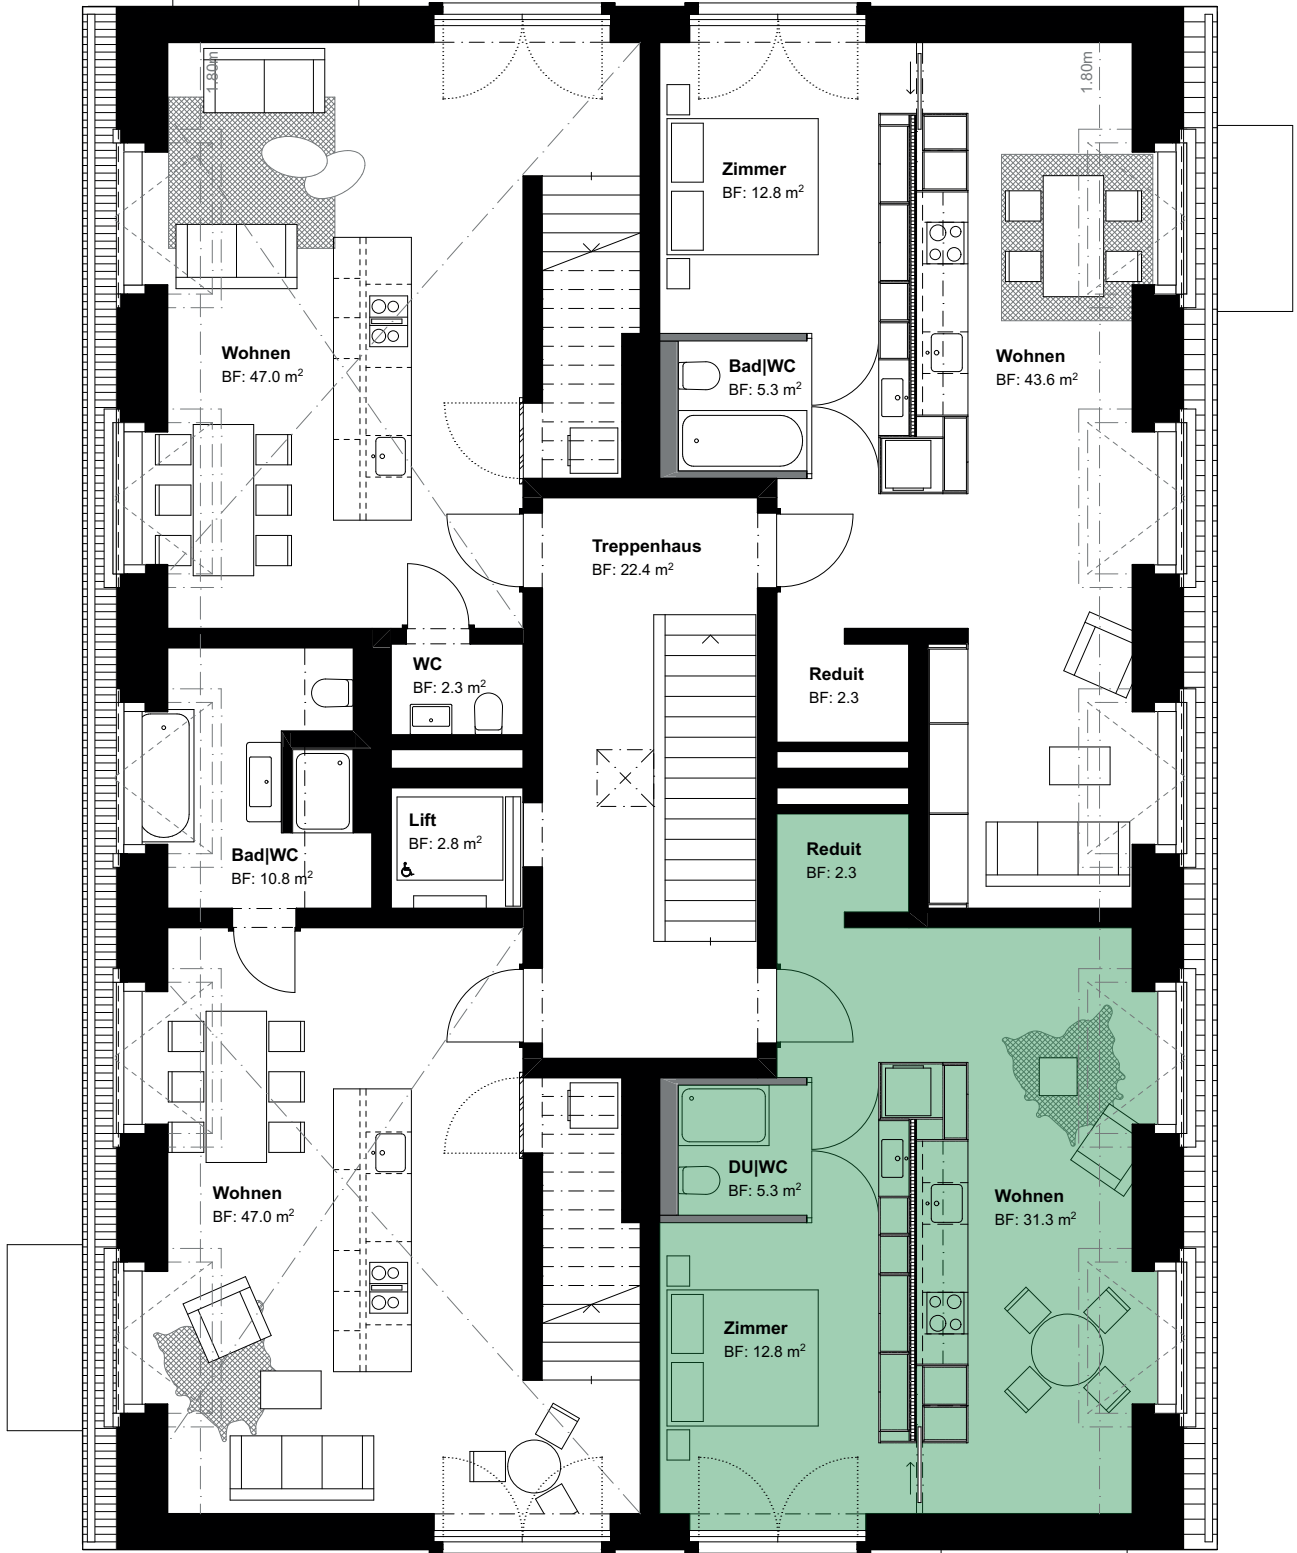

2.5 Zimmer Wohnung  
Wohnfläche 100.7m<sup>2</sup>  
1.DG Südwest / 10404

2.5 Zimmer Wohnung  
Wohnfläche 51.7m<sup>2</sup>  
1.DG Südost / 10407

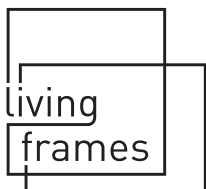

**Haus 25, 1. Dachgeschoss**  
Objekt - Nr. 10407

## 2.5 - Zimmer Wohnung

Wohnfläche (netto)  
Aussenfläche

51.7 m<sup>2</sup>

-

