



2.5 Zimmer Wohnung
Wohnfläche 53.3m²
1.OG Nordwest / 10109

3.5 Zimmer Wohnung
Wohnfläche 63.3m²
1.OG Nordost / 10110

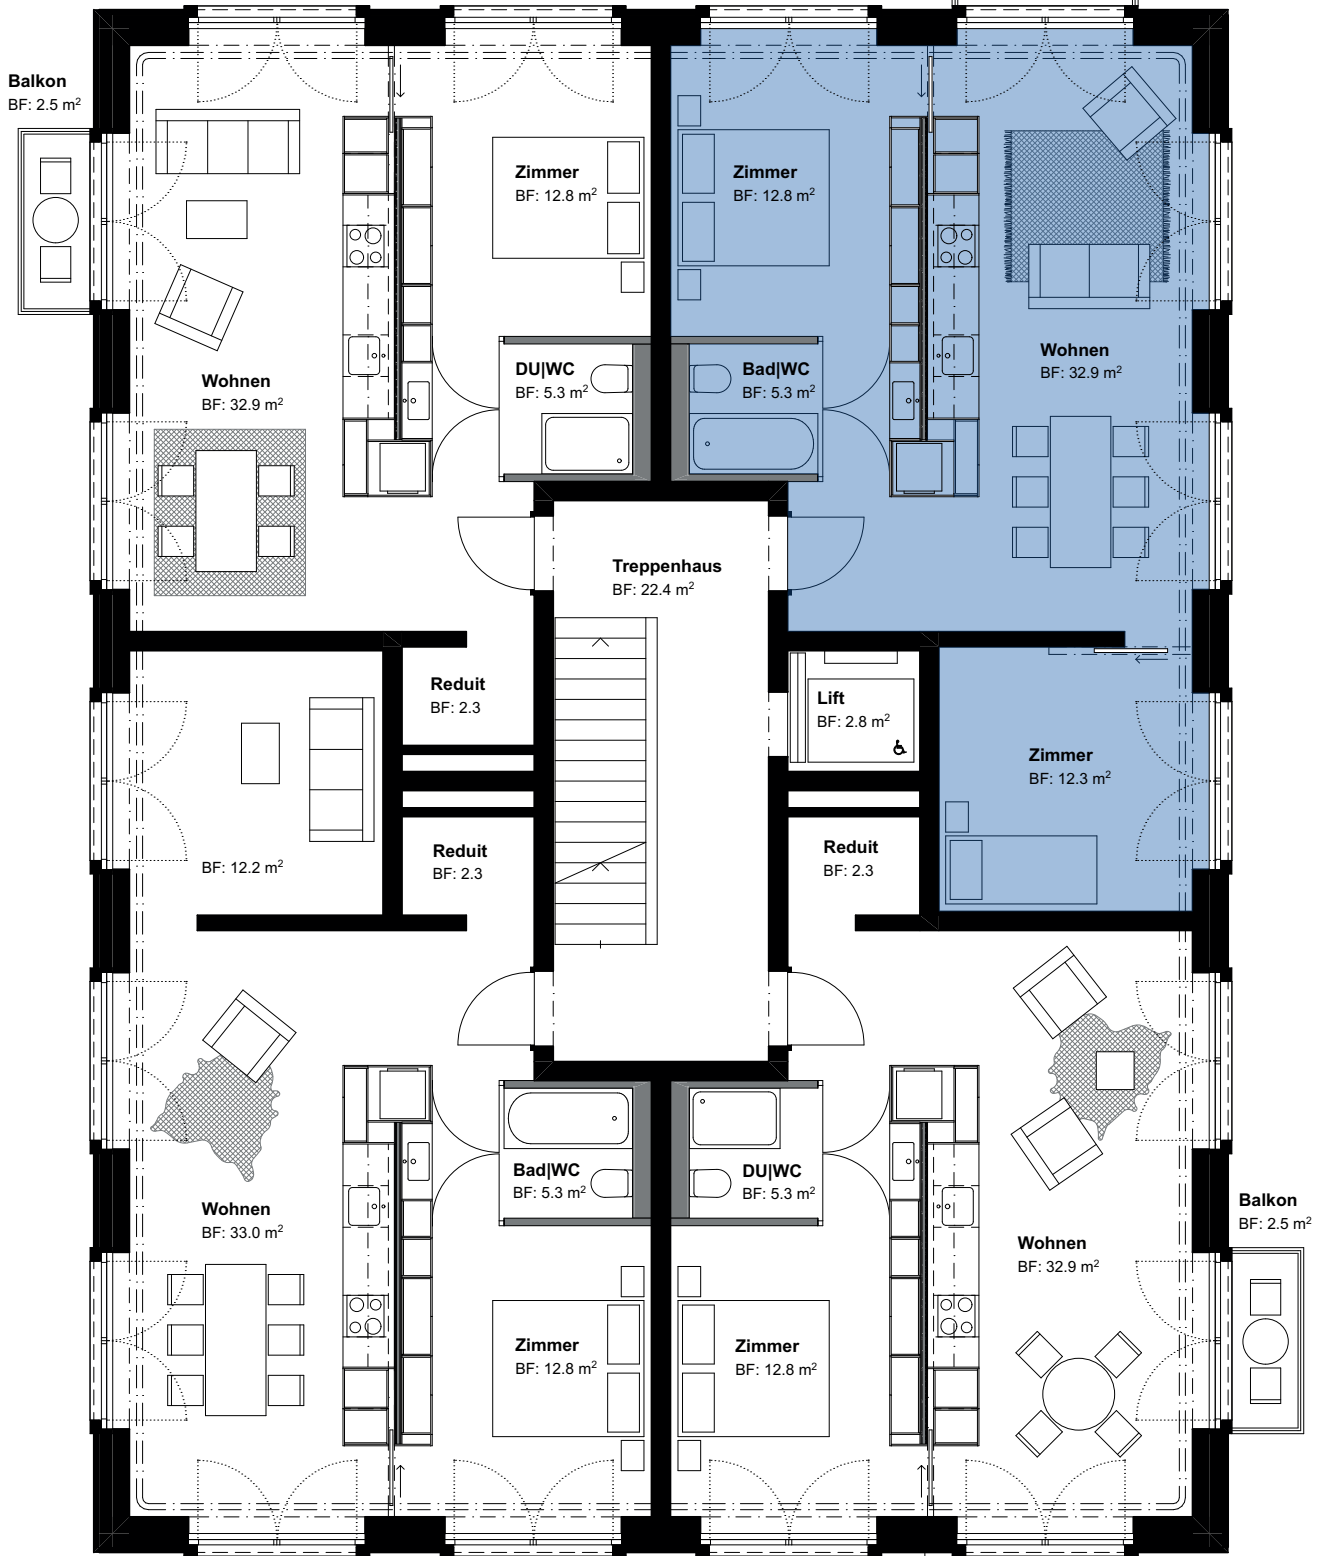

3.5 Zimmer Wohnung
Wohnfläche 65.6m²
1.OG Südwest / 10108

2.5 Zimmer Wohnung
Wohnfläche 53.3m²
1.OG Südost / 10111

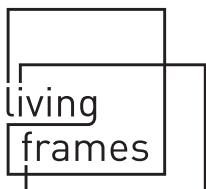

Haus 41, 1. Obergeschoss
Objekt - Nr. 10110

3.5 - Zimmer Wohnung

Wohnfläche (netto)
Aussenfläche

63.3 m²
2.5 m²

