



2.5 Zimmer Wohnung  
Wohnfläche 53.3m<sup>2</sup>  
2.OG Nordwest / 10209

3.5 Zimmer Wohnung  
Wohnfläche 63.3m<sup>2</sup>  
2.OG Nordost / 10210

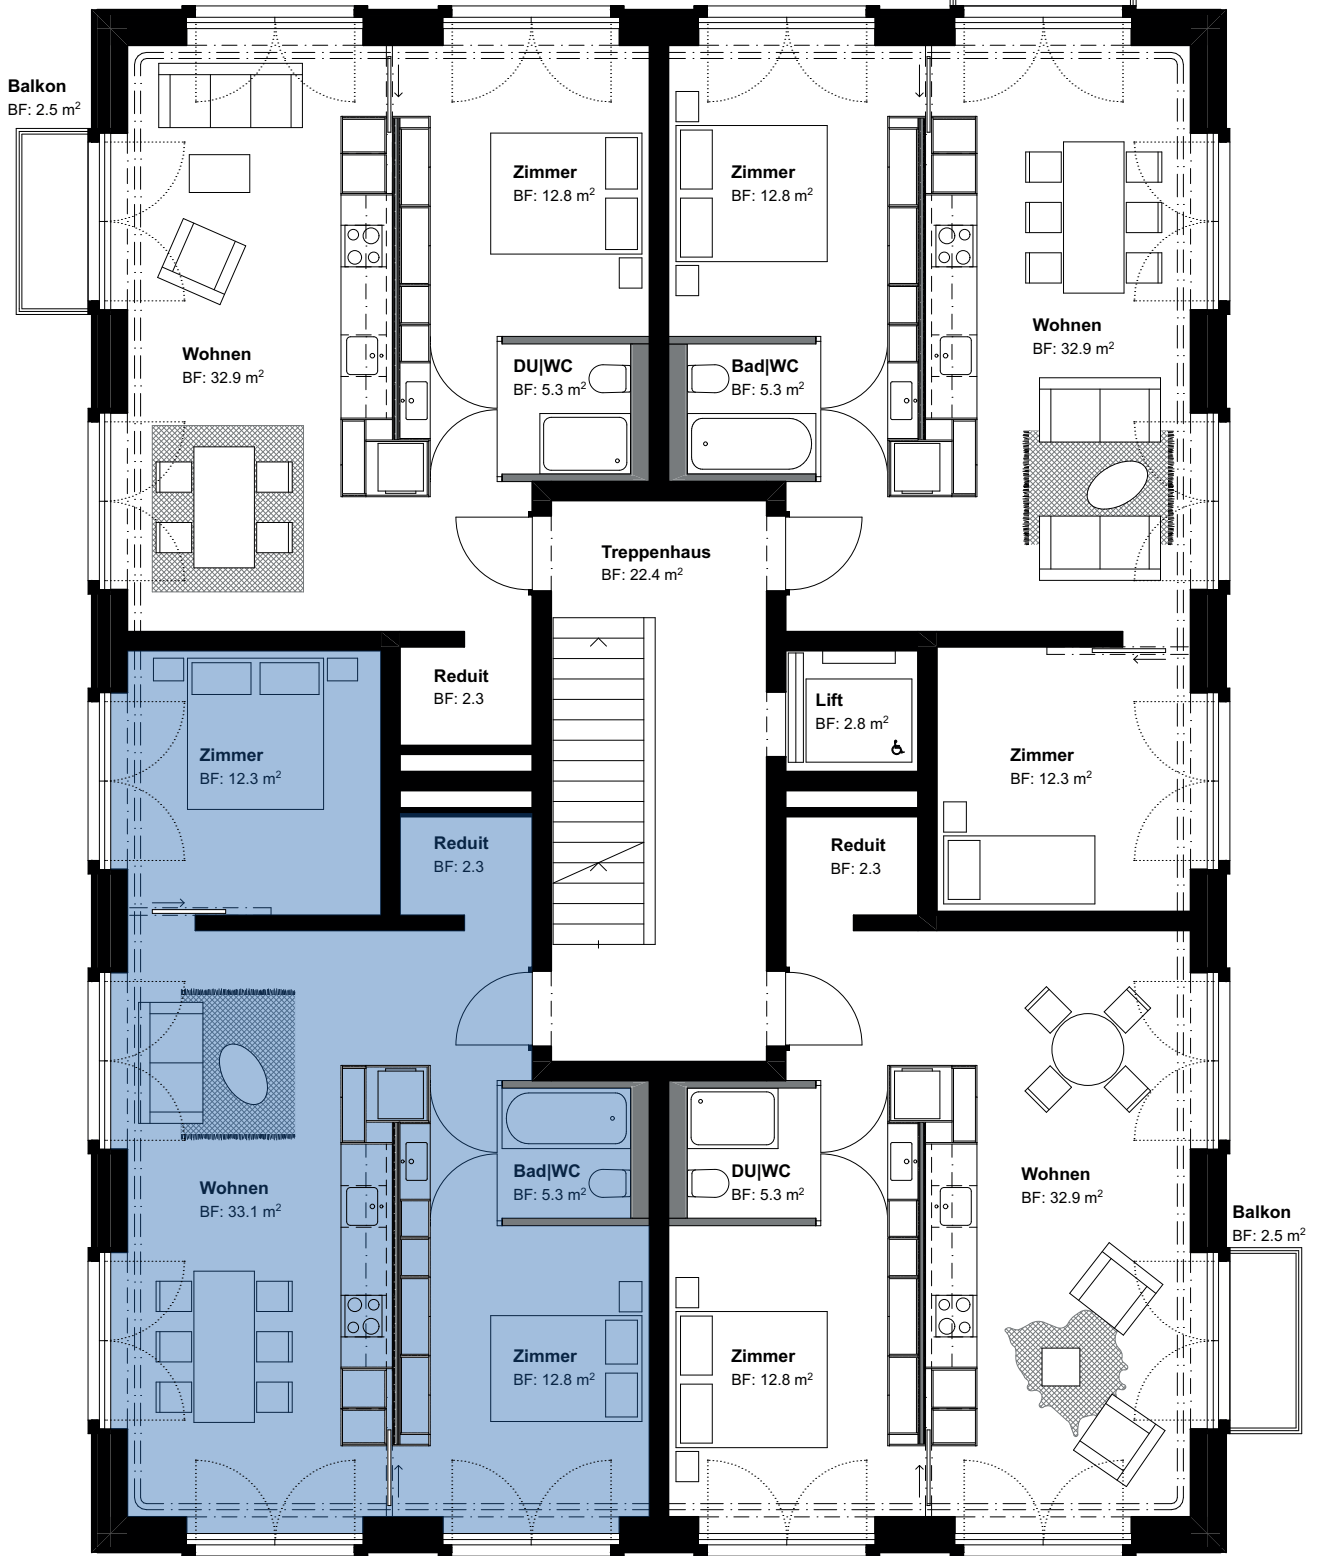

3.5 Zimmer Wohnung  
Wohnfläche 65.8m<sup>2</sup>  
2.OG Südwest / 10208

2.5 Zimmer Wohnung  
Wohnfläche 53.3m<sup>2</sup>  
2.OG Südost / 10211

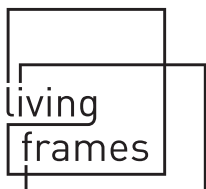

Haus 41, 2. Obergeschoss  
Objekt - Nr. 10208

### 3.5 - Zimmer Wohnung

Wohnfläche (netto)  
Aussenfläche

65.8 m<sup>2</sup>  
2.5 m<sup>2</sup>

