



2.5 Zimmer Wohnung
Wohnfläche 53.3m²
3.OG Nordwest / 10309

3.5 Zimmer Wohnung
Wohnfläche 63.3m²
3.OG Nordost / 10310

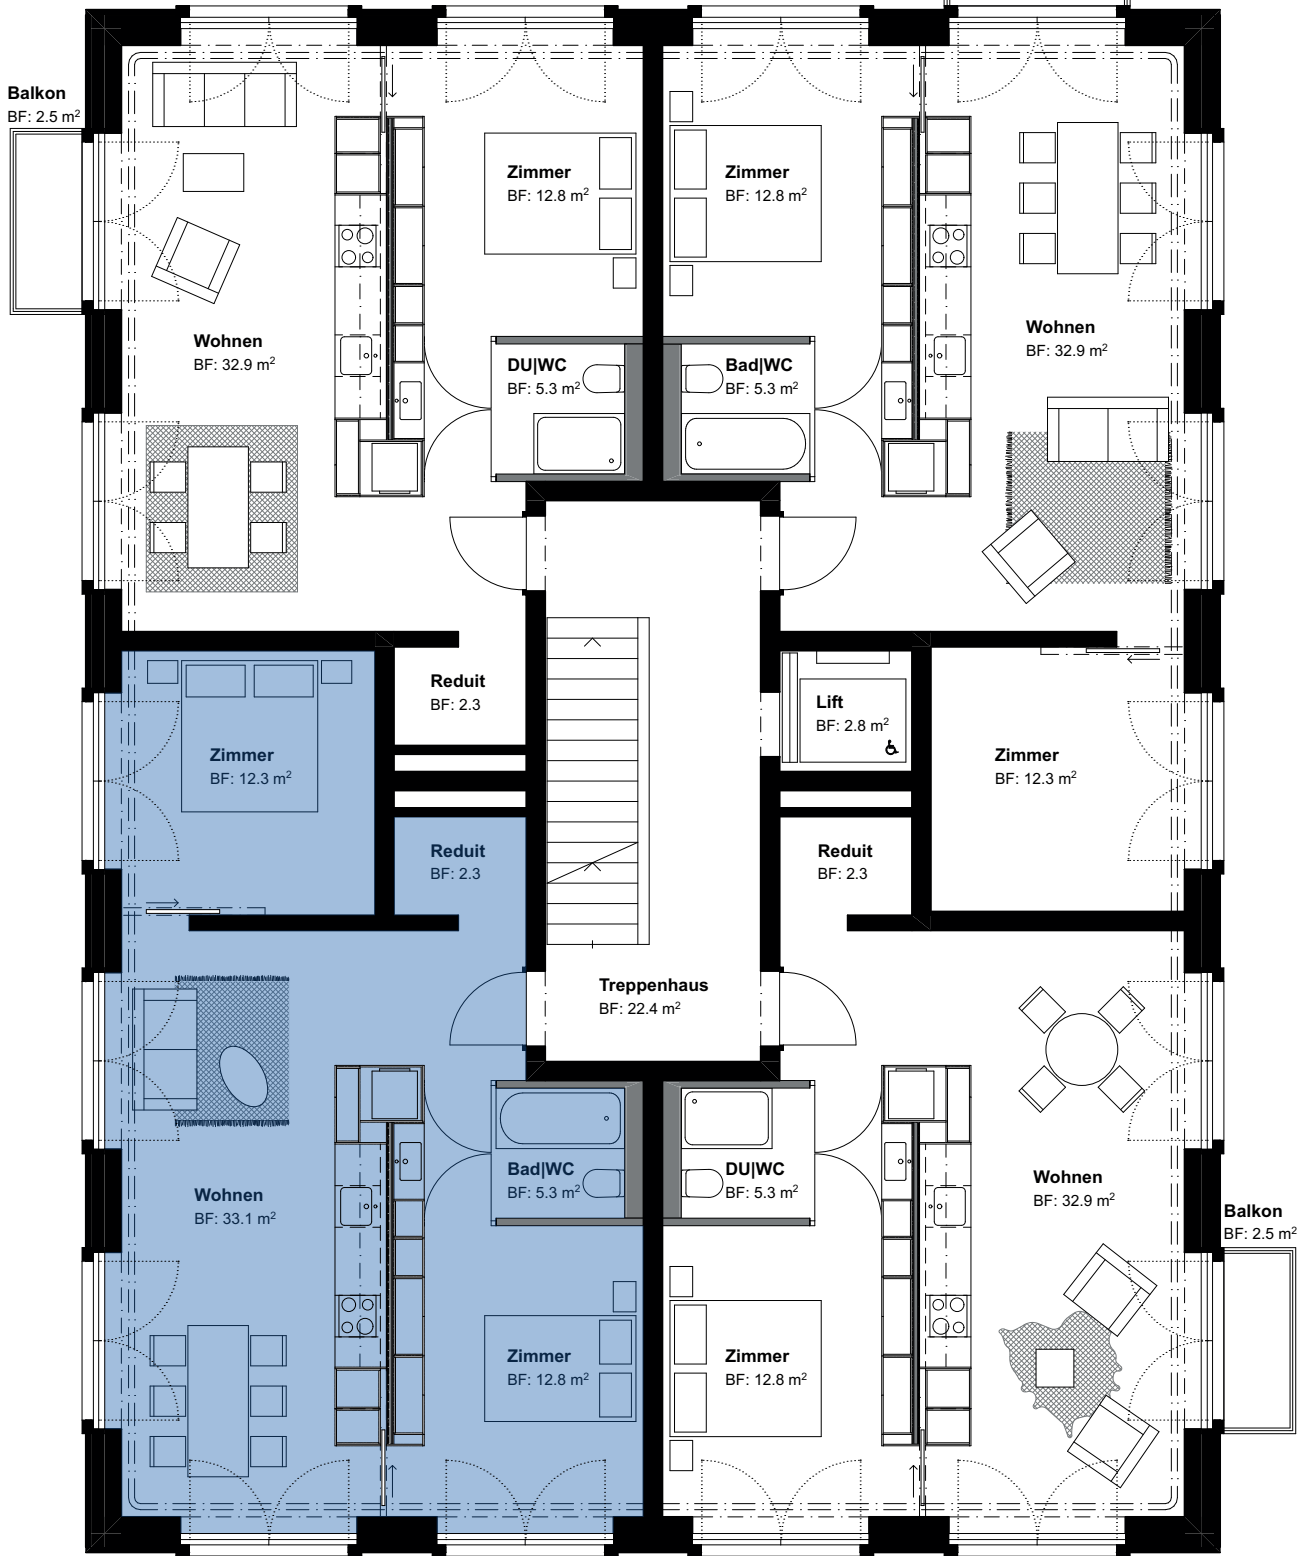

3.5 Zimmer Wohnung
Wohnfläche 65.8m²
3.OG Südwest / 10308

2.5 Zimmer Wohnung
Wohnfläche 53.3m²
3.OG Südost / 10311

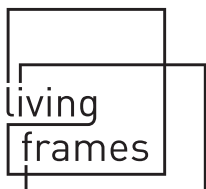

Haus 41, 3. Obergeschoss
Objekt - Nr. 10308

3.5 - Zimmer Wohnung

Wohnfläche (netto)
Aussenfläche

65.8 m²
2.5 m²

