



2.5 Zimmer Wohnung
Wohnfläche 51.7m²
1.DG Nordwest / 10409

2.5 Zimmer Wohnung
Wohnfläche 100.7m²
1.DG Nordost / 10410

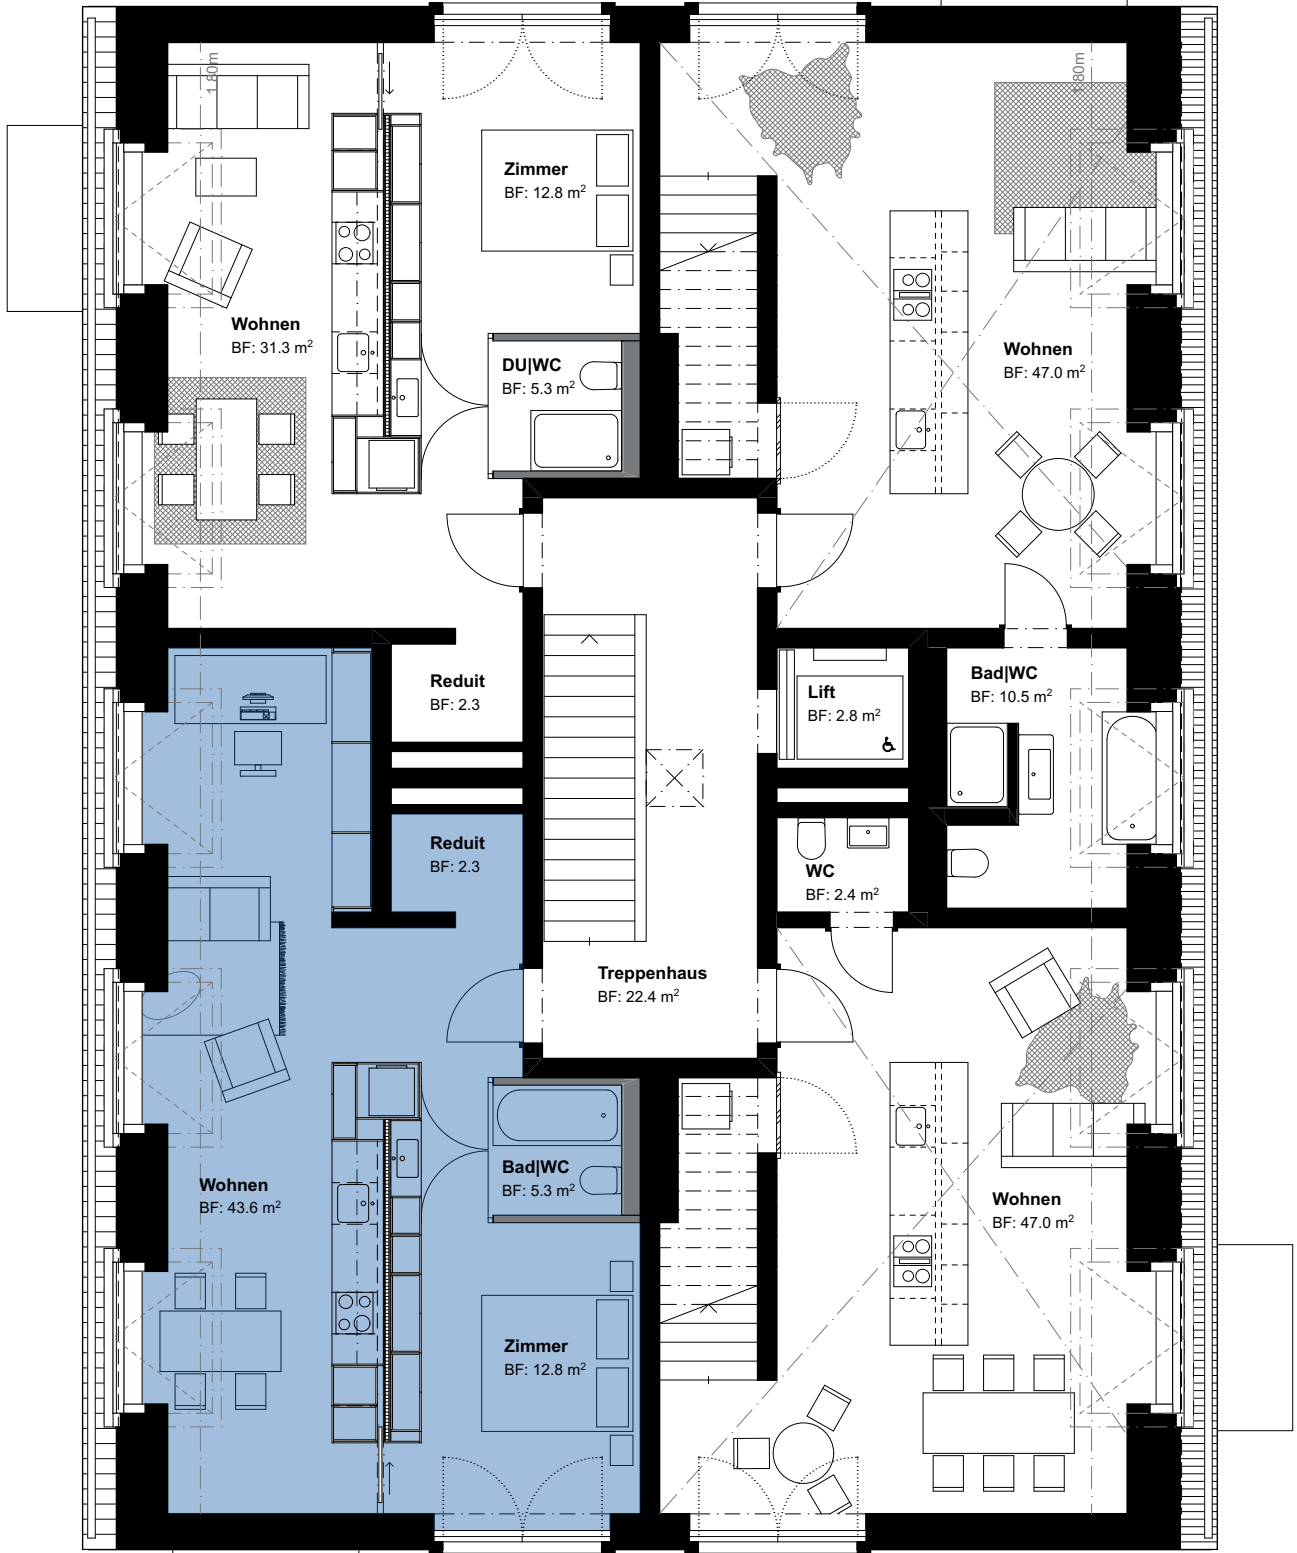

2.5 Zimmer Wohnung
Wohnfläche 64m²
1.DG Südwest / 10408

2.5 Zimmer Wohnung
Wohnfläche 103.6m²
1.DG Südost / 10411

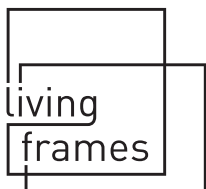

Haus 41, 1. Dachgeschoss
Objekt - Nr. 10408

2.5 - Zimmer Wohnung

Wohnfläche (netto) 64 m²
Aussenfläche -

