



2.5 Zimmer Wohnung  
Wohnfläche 51.7m<sup>2</sup>  
1.DG Nordwest / 10409

2.5 Zimmer Wohnung  
Wohnfläche 100.7m<sup>2</sup>  
1.DG Nordost / 10410

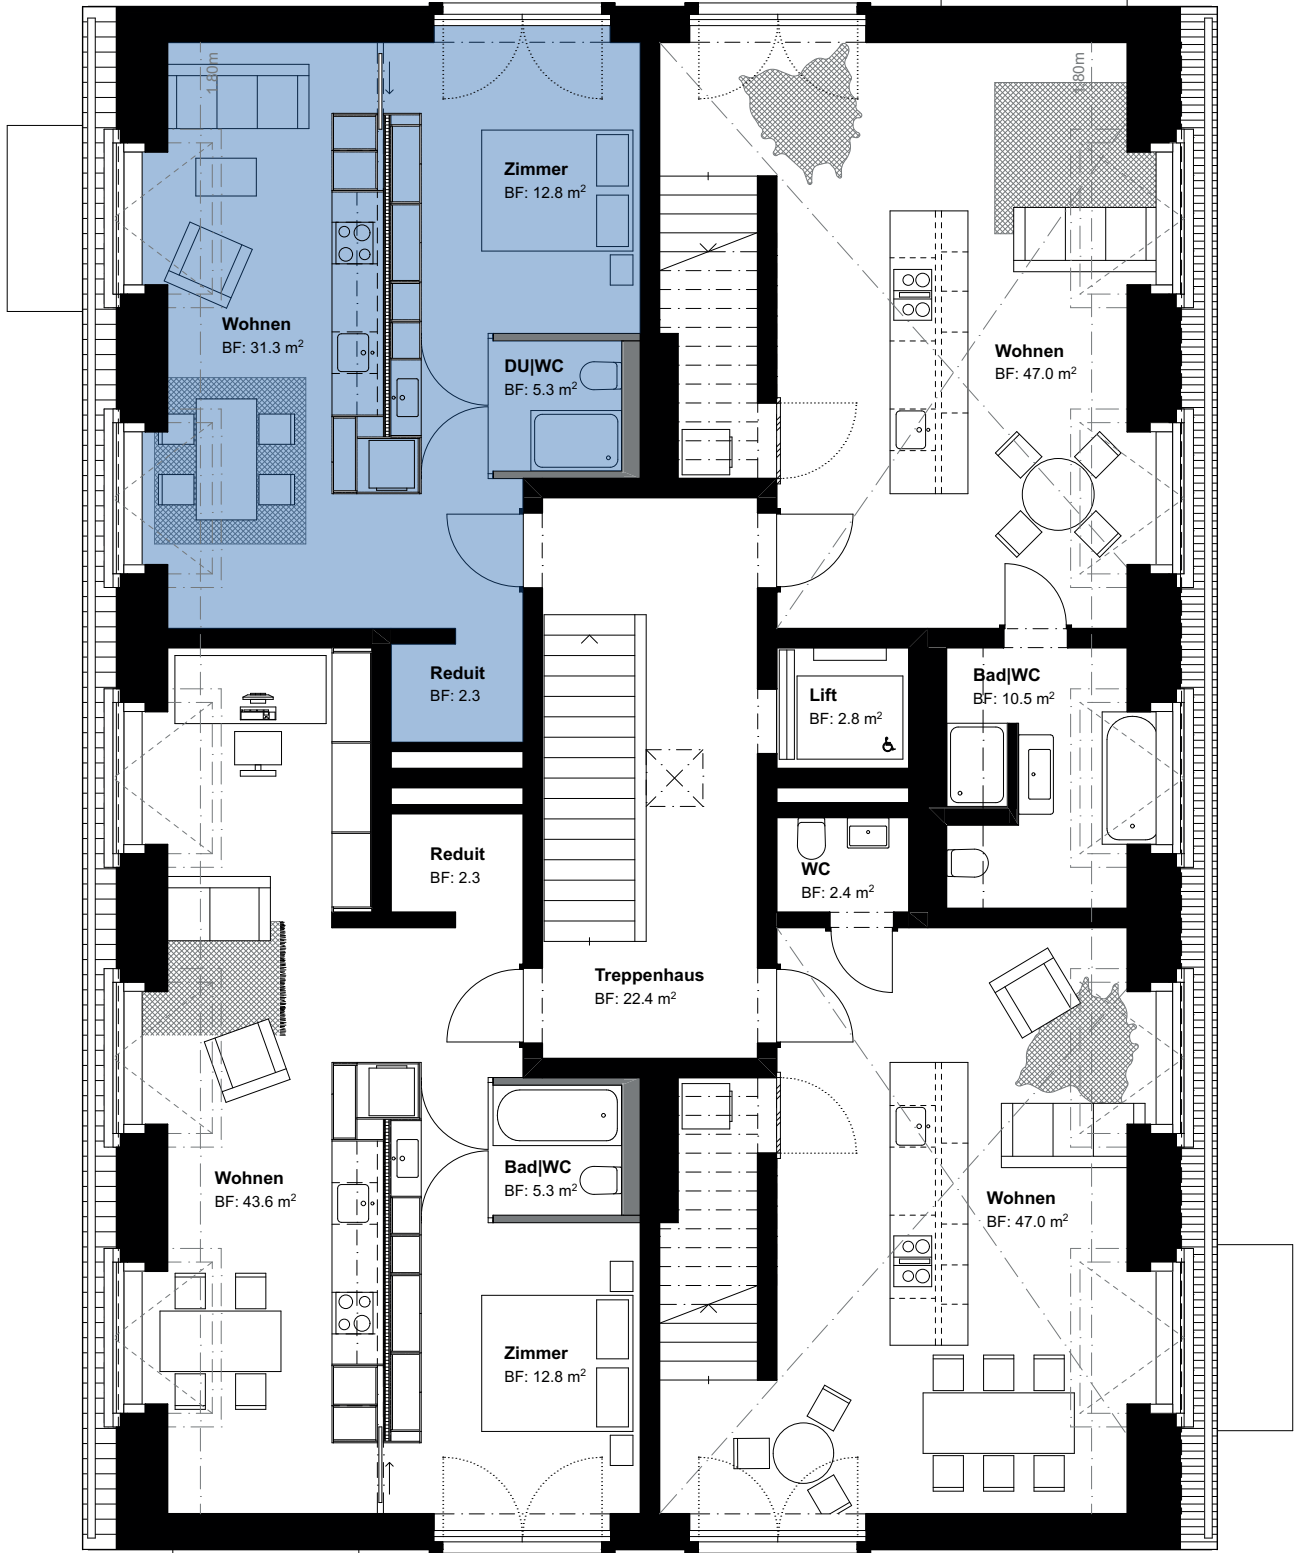

2.5 Zimmer Wohnung  
Wohnfläche 64m<sup>2</sup>  
1.DG Südwest / 10408

2.5 Zimmer Wohnung  
Wohnfläche 103.6m<sup>2</sup>  
1.DG Südost / 10411

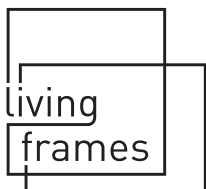

**Haus 41, 1. Dachgeschoss**  
Objekt - Nr. 10409

## 2.5 - Zimmer Wohnung

Wohnfläche (netto) 51.7 m<sup>2</sup>  
Aussenfläche -

